
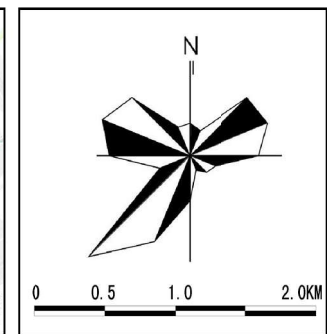


城乡范围内的控制性详细规划

土地使用规划图

沙湾市2026年第二季度存量住宅用地项目位置示意图

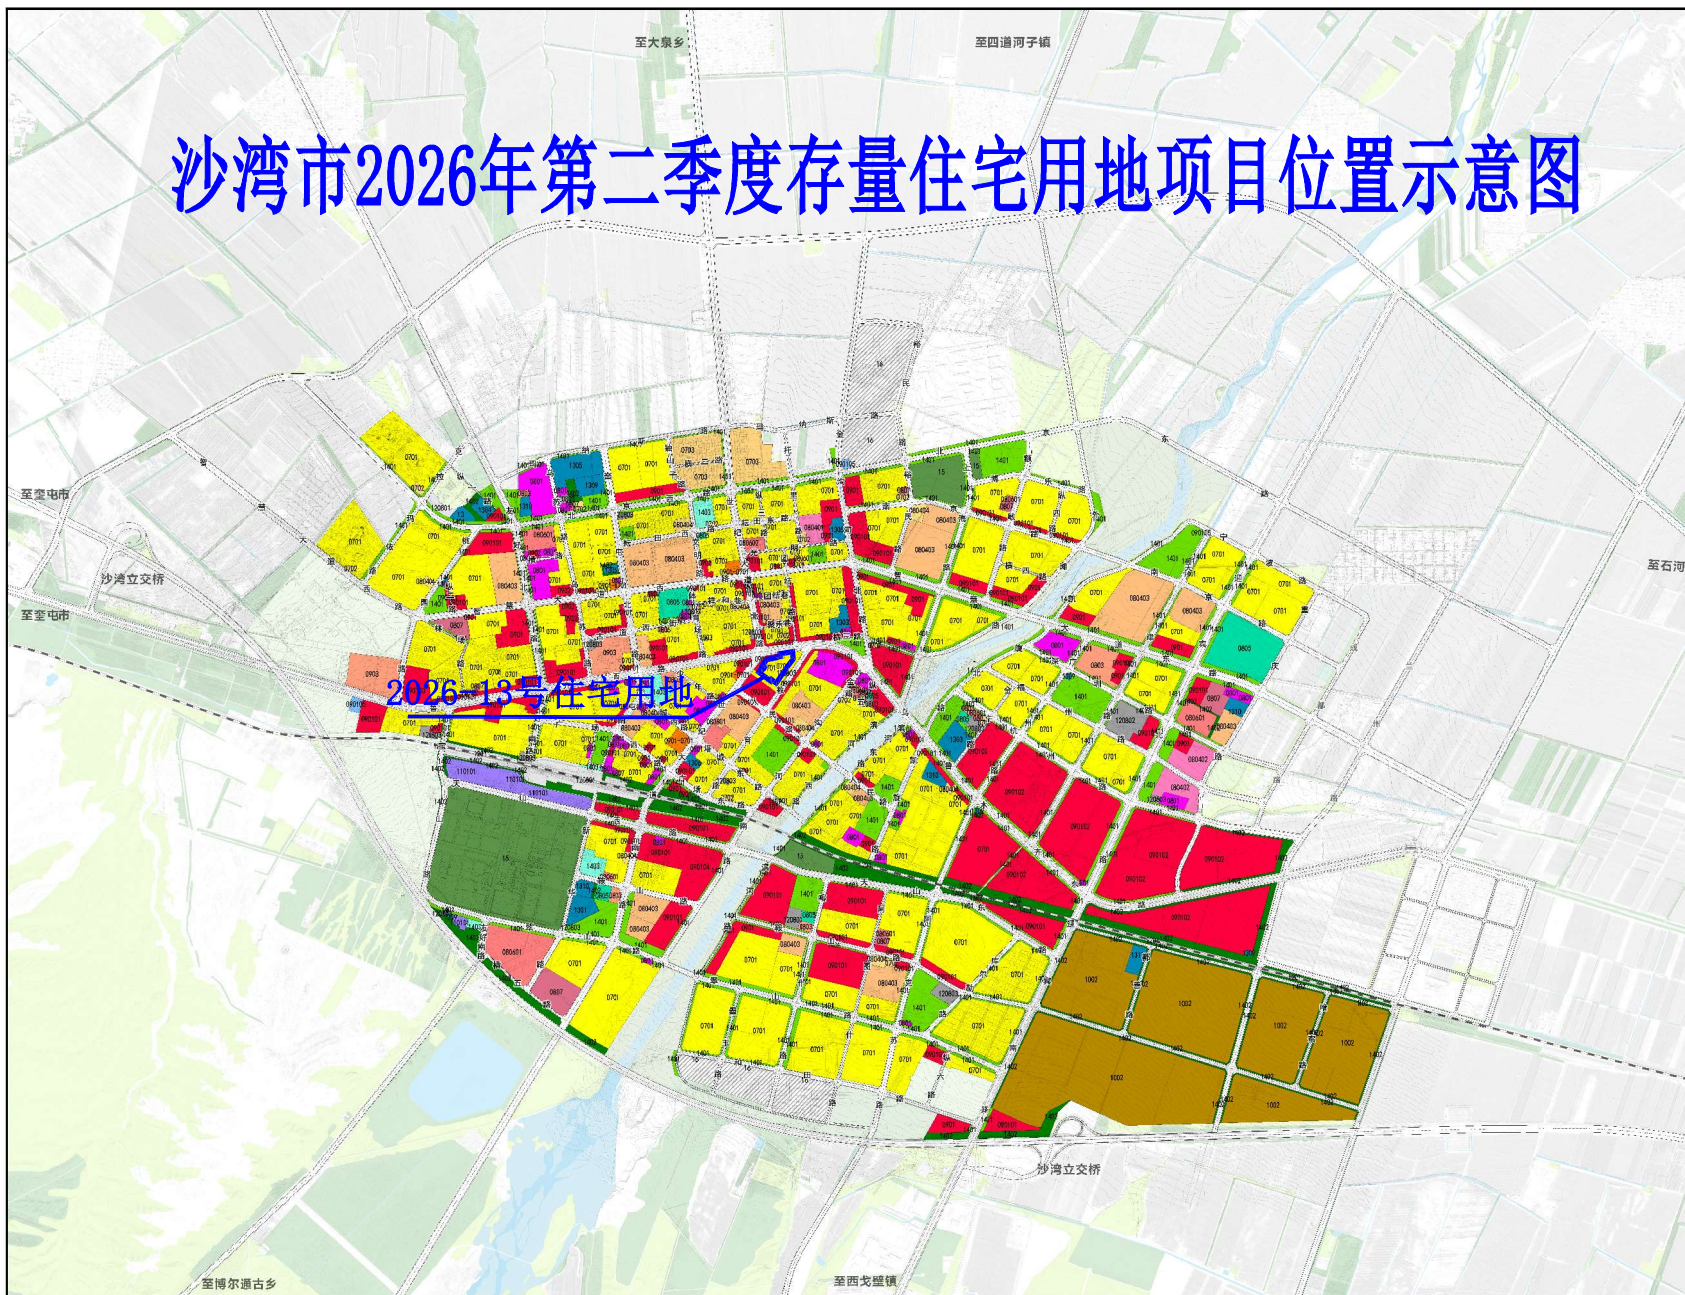

图例

| | |
|-------------------|-----------------|
| 0701 城镇住宅用地 | 110101 一类物流仓储用地 |
| 0702 城镇社区服务设施用地 | 1201 铁路用地 |
| 0703 农村宅基地 | 120801 对外交通场站用地 |
| 0801 机关团体用地 | 120802 公共交通场站用地 |
| 0803 文化用地 | 120803 社会停车场用地 |
| 080401 高等教育用地 | 公用设施用地 |
| 080402 中等职业教育用地 | 1301 供水用地 |
| 080403 小学用地 | 1302 供电用地 |
| 080404 幼儿园用地 | 1303 供气用地 |
| 0805 体育用地 | 1304 供热用地 |
| 080601 医院用地 | 1305 通信用地 |
| 080602 基层医疗卫生设施用地 | 1306 环卫用地 |
| 0807 社会福利用地 | 1315 消防用地 |
| 0901 商住混合用地 | 1401 公园绿地 |
| 0901 商业用地 | 1402 防护绿地 |
| 0902 零售商业用地 | 1403 广场用地 |
| 0903 批发市场用地 | 15 特殊用地 |
| 0904 餐饮用地 | 1502 宗教用地 |
| 0905 旅馆用地 | 留白用地 |
| 0906 公用设施营业网点用地 | 陆地水域 |
| 0907 商务金融用地 | 规划范围线 |
| 0908 娱乐用地 | 规划道路 |